


Gambrinus Bérirodaház

I. EMELETI ALAPRAJZ M=1:100

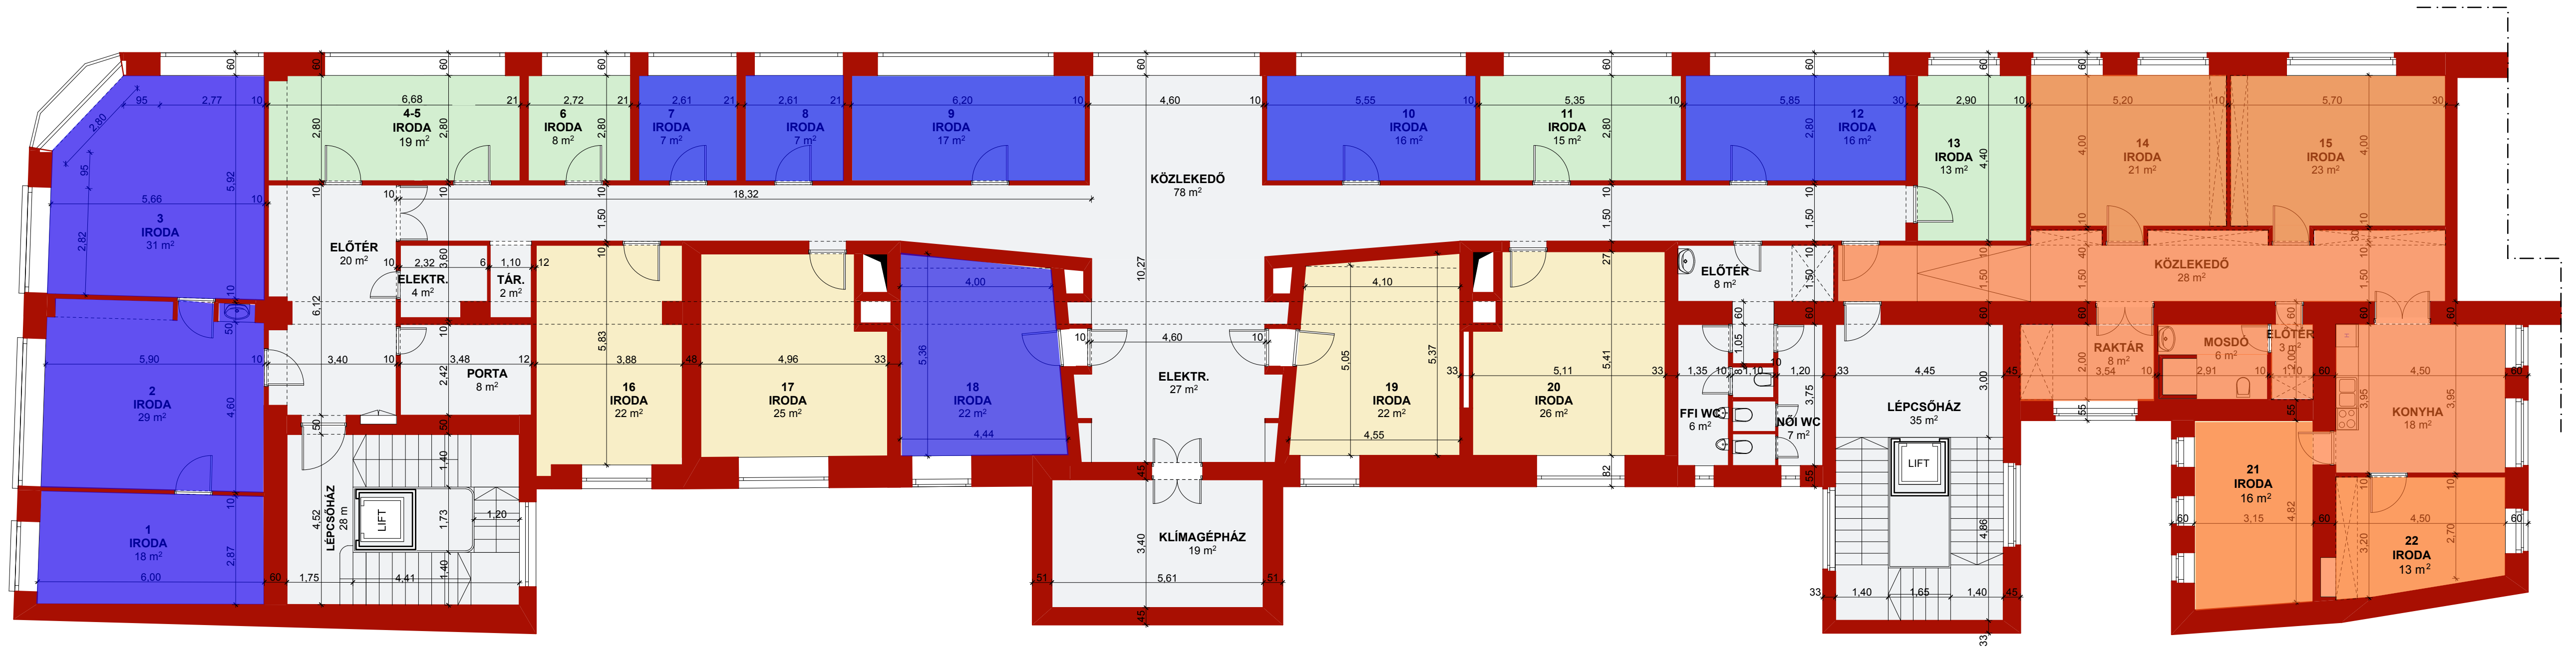

- 1. kategória : bérleti díj: 2700 Ft/m²/hó+áfa, üzemeltetési költség: 1400 Ft/m²/hó+áfa
- 2. kategória : bérleti díj: 2000 Ft/m²/hó+áfa, üzemeltetési költség: 1200 Ft/m²/hó+áfa
- 3. kategória : bérleti díj: 1500 Ft/m²/hó+áfa, üzemeltetési költség: 1200 Ft/m²/hó+áfa, a klímás irodáké 1400 Ft/m²/hó+áfa
- az irodaháztól elkülöníthetően bérelhető irodaterület
- közös helyiségek
- kiadott iroda

Az üzemeltetési költség a portaszolgálat beindítását követően 1500 Ft/m²/hó+áfa, illetve a klímás irodák esetében 1700 Ft/m²/hó+áfa összegre változik.

DEBRECEN, PIAC UTCA 28/C.